


# BẢN VẼ VỊ TRÍ, RANH GIỚI, DIỆN TÍCH

CÔNG TRÌNH: SÂN THỂ THAO XÃ KHÁNG CHIẾN

ĐỊA ĐIỂM: XÃ KHÁNG CHIẾN - HUYỆN TRÀNG ĐỊNH

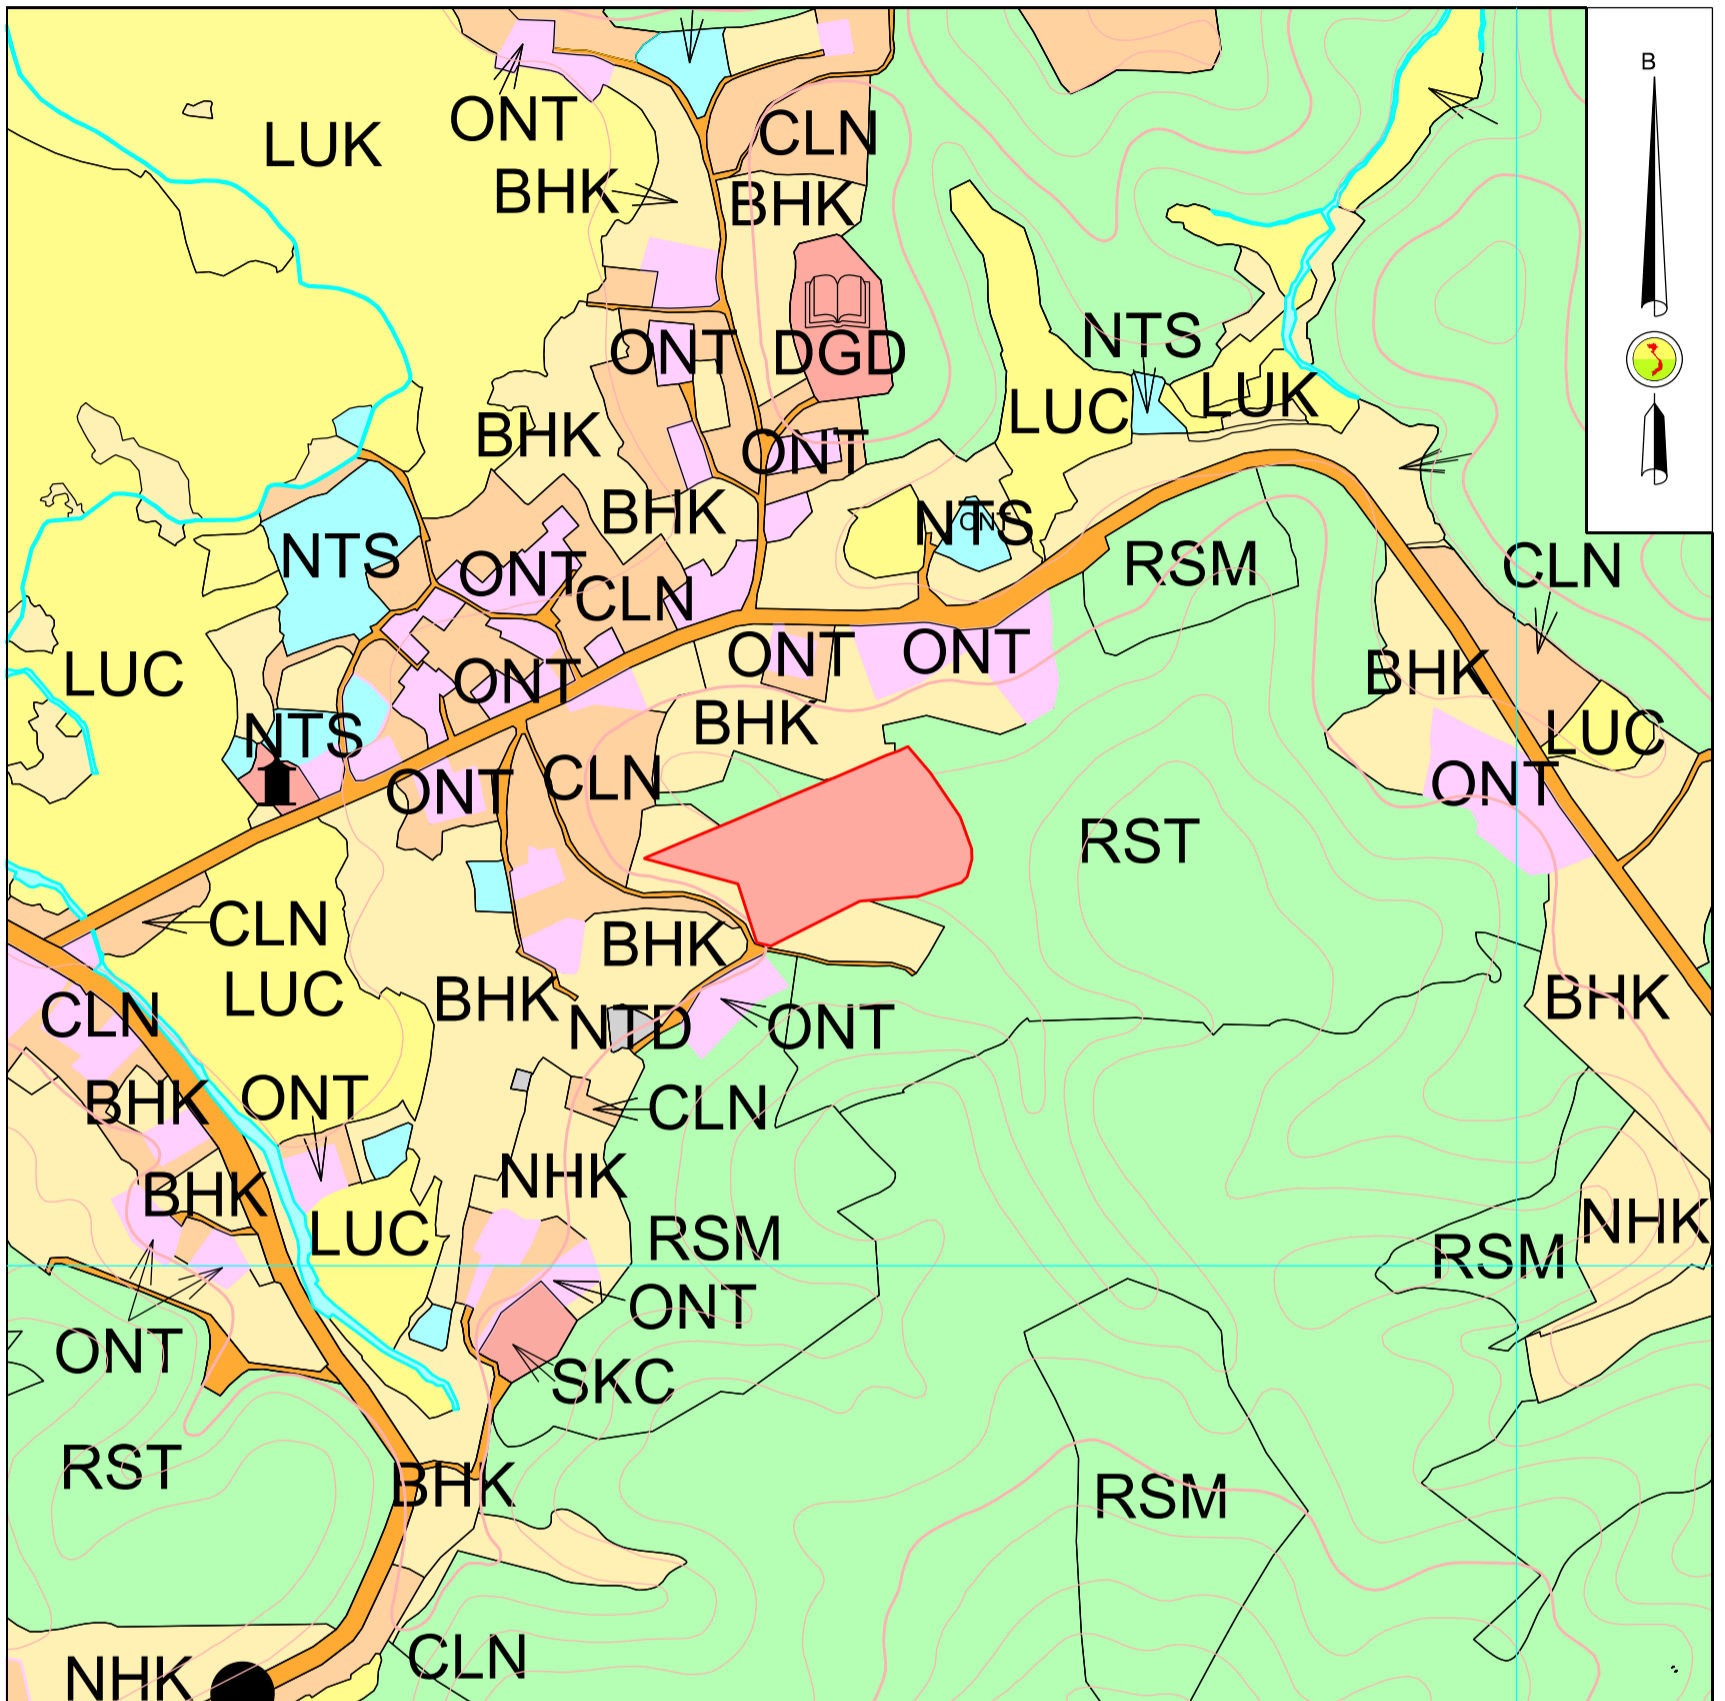

- Bản đồ hiện trạng sử dụng đất xã Kháng Chiến, tỷ lệ 1:5.000
- Diện tích công trình: 1,00 ha
- Loại đất quy hoạch sử dụng: Đất xây dựng cơ sở thể dục thể thao (DTT)