


BẢN VẼ VỊ TRÍ, RANH GIỚI, DIỆN TÍCH

CÔNG TRÌNH: SẮP XẾP ỔN ĐỊNH DÂN CƯ TẠI CHỖ, THÀNH LẬP BẢN MỚI
GIÁP BIÊN VÙNG ĐẶC BIỆT KHÓ KHĂN, VÙNG BIÊN GIỚI, VÙNG CÓ NGUY CƠ THIÊN TAI CẤP BÁCH

ĐỊA ĐIỂM: XÃ TÂN MINH - HUYỆN TRÀNG ĐỊNH

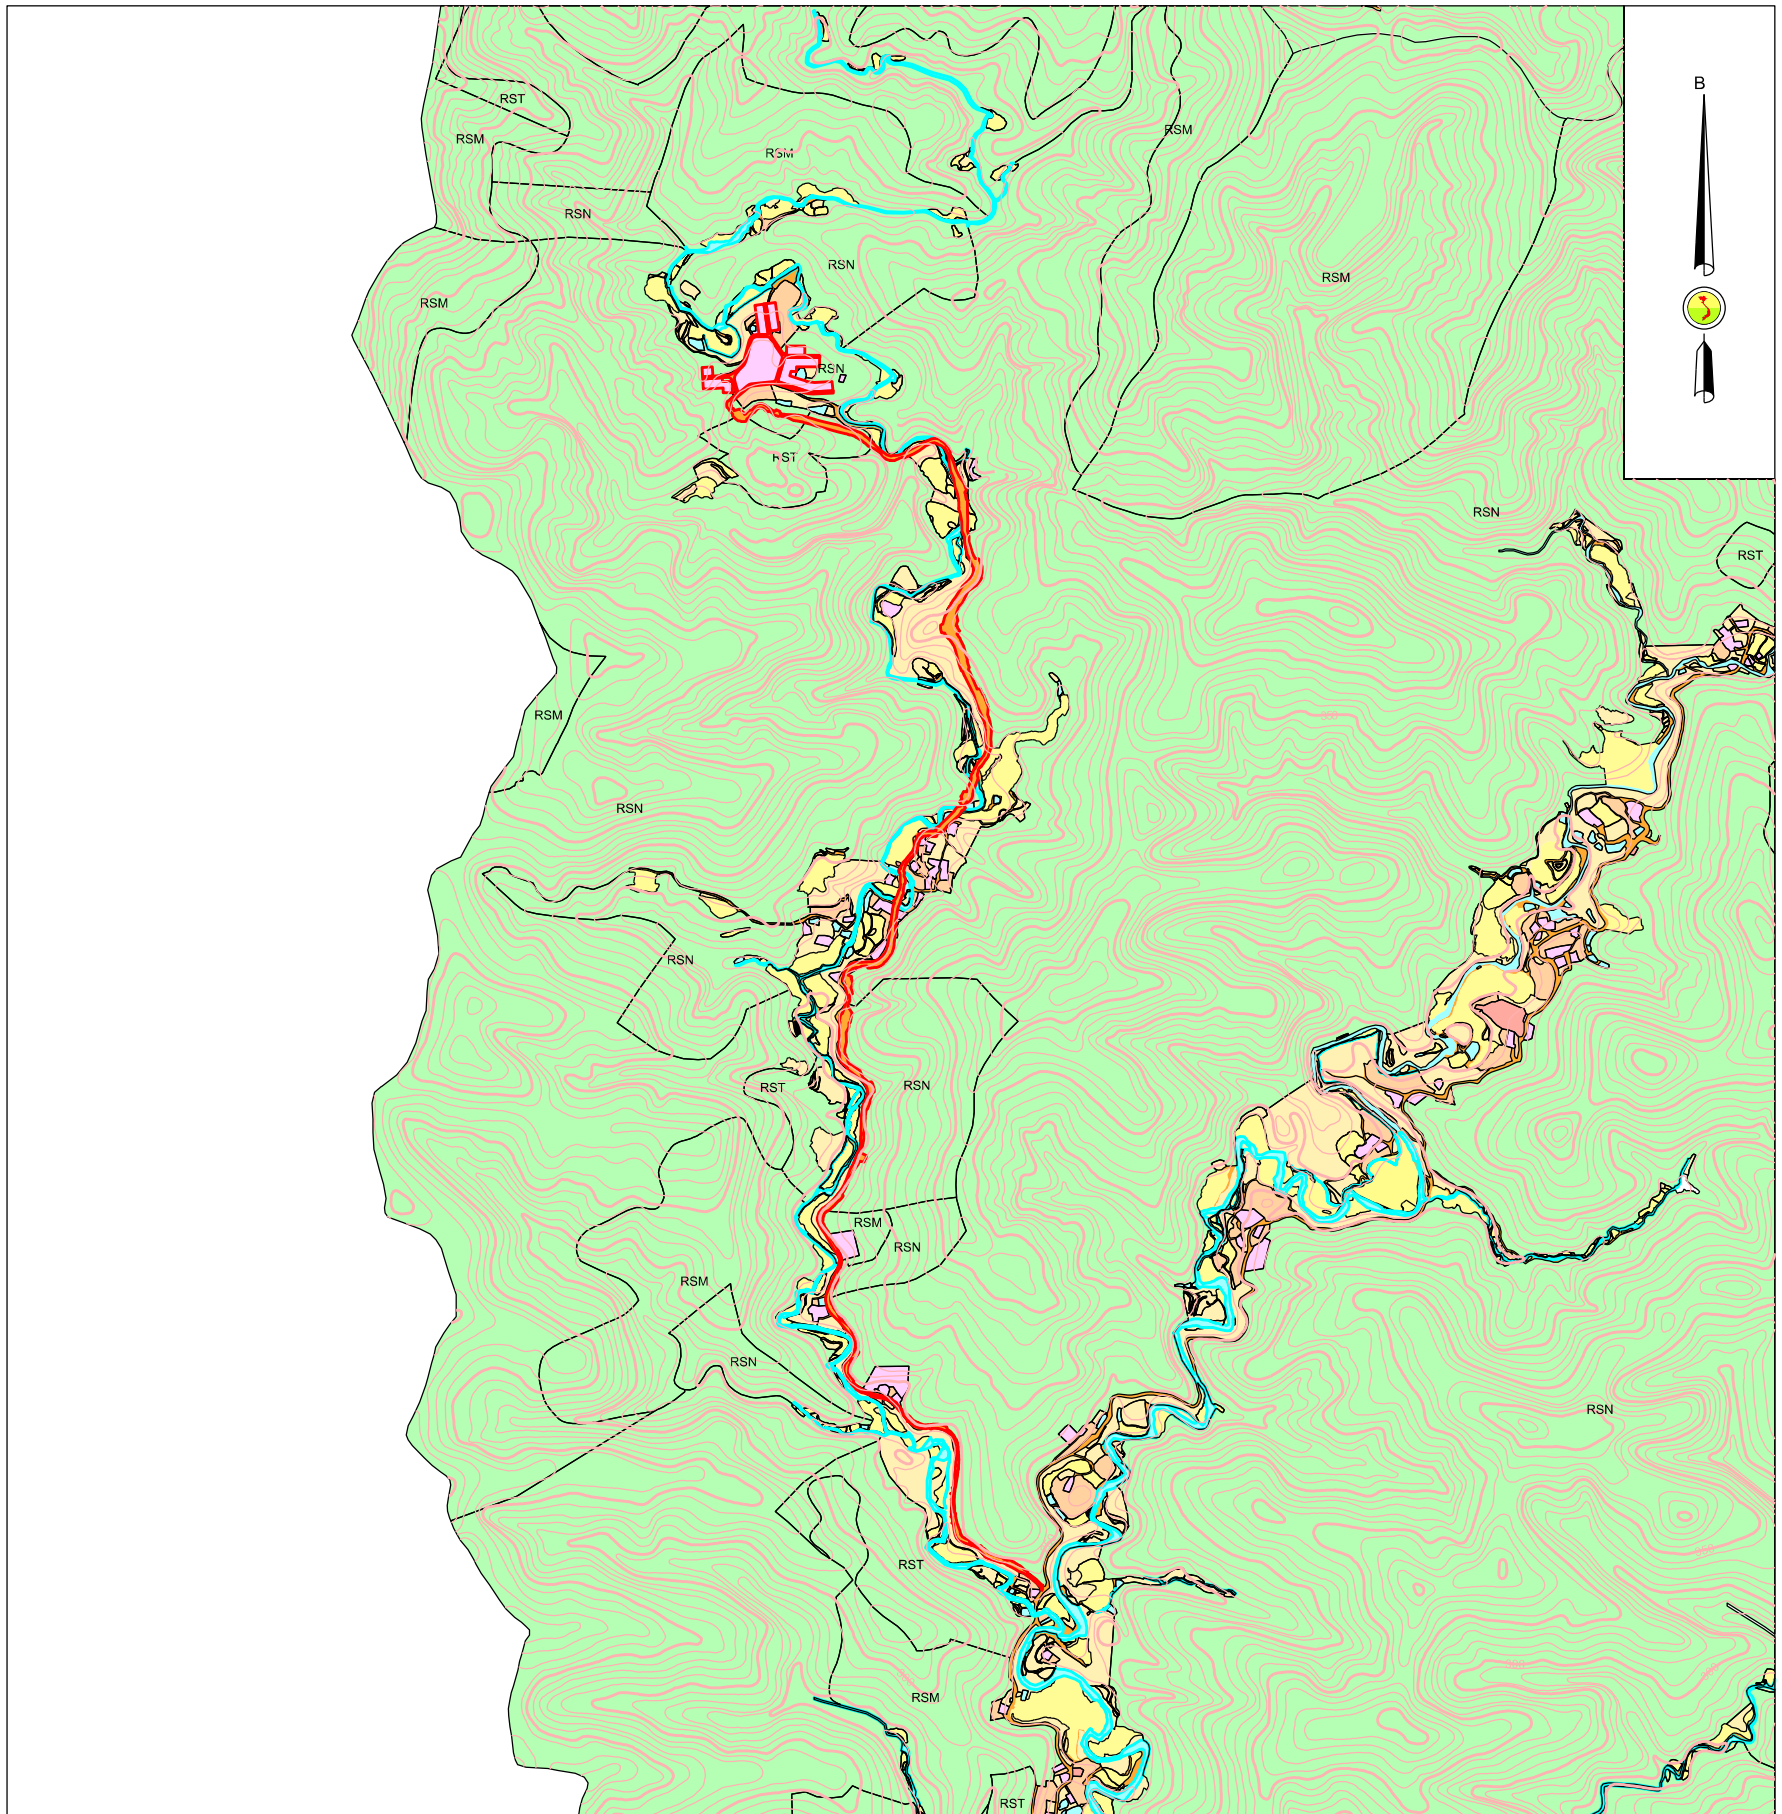

- Bản đồ hiện trạng sử dụng đất xã Tân Minh, tỷ lệ 1:10.000
- Loại đất quy hoạch sử dụng: Đất ở tại nông thôn (ONT)
- Diện tích công trình: 11,41 ha