


# BẢN VẼ VỊ TRÍ, RANH GIỚI, DIỆN TÍCH

CÔNG TRÌNH: TRỤ SỞ BAN CHỈ HUY QUÂN SỰ XÃ KHÁNG CHIẾN

ĐỊA ĐIỂM: XÃ KHÁNG CHIẾN - HUYỆN TRÀNG ĐỊNH

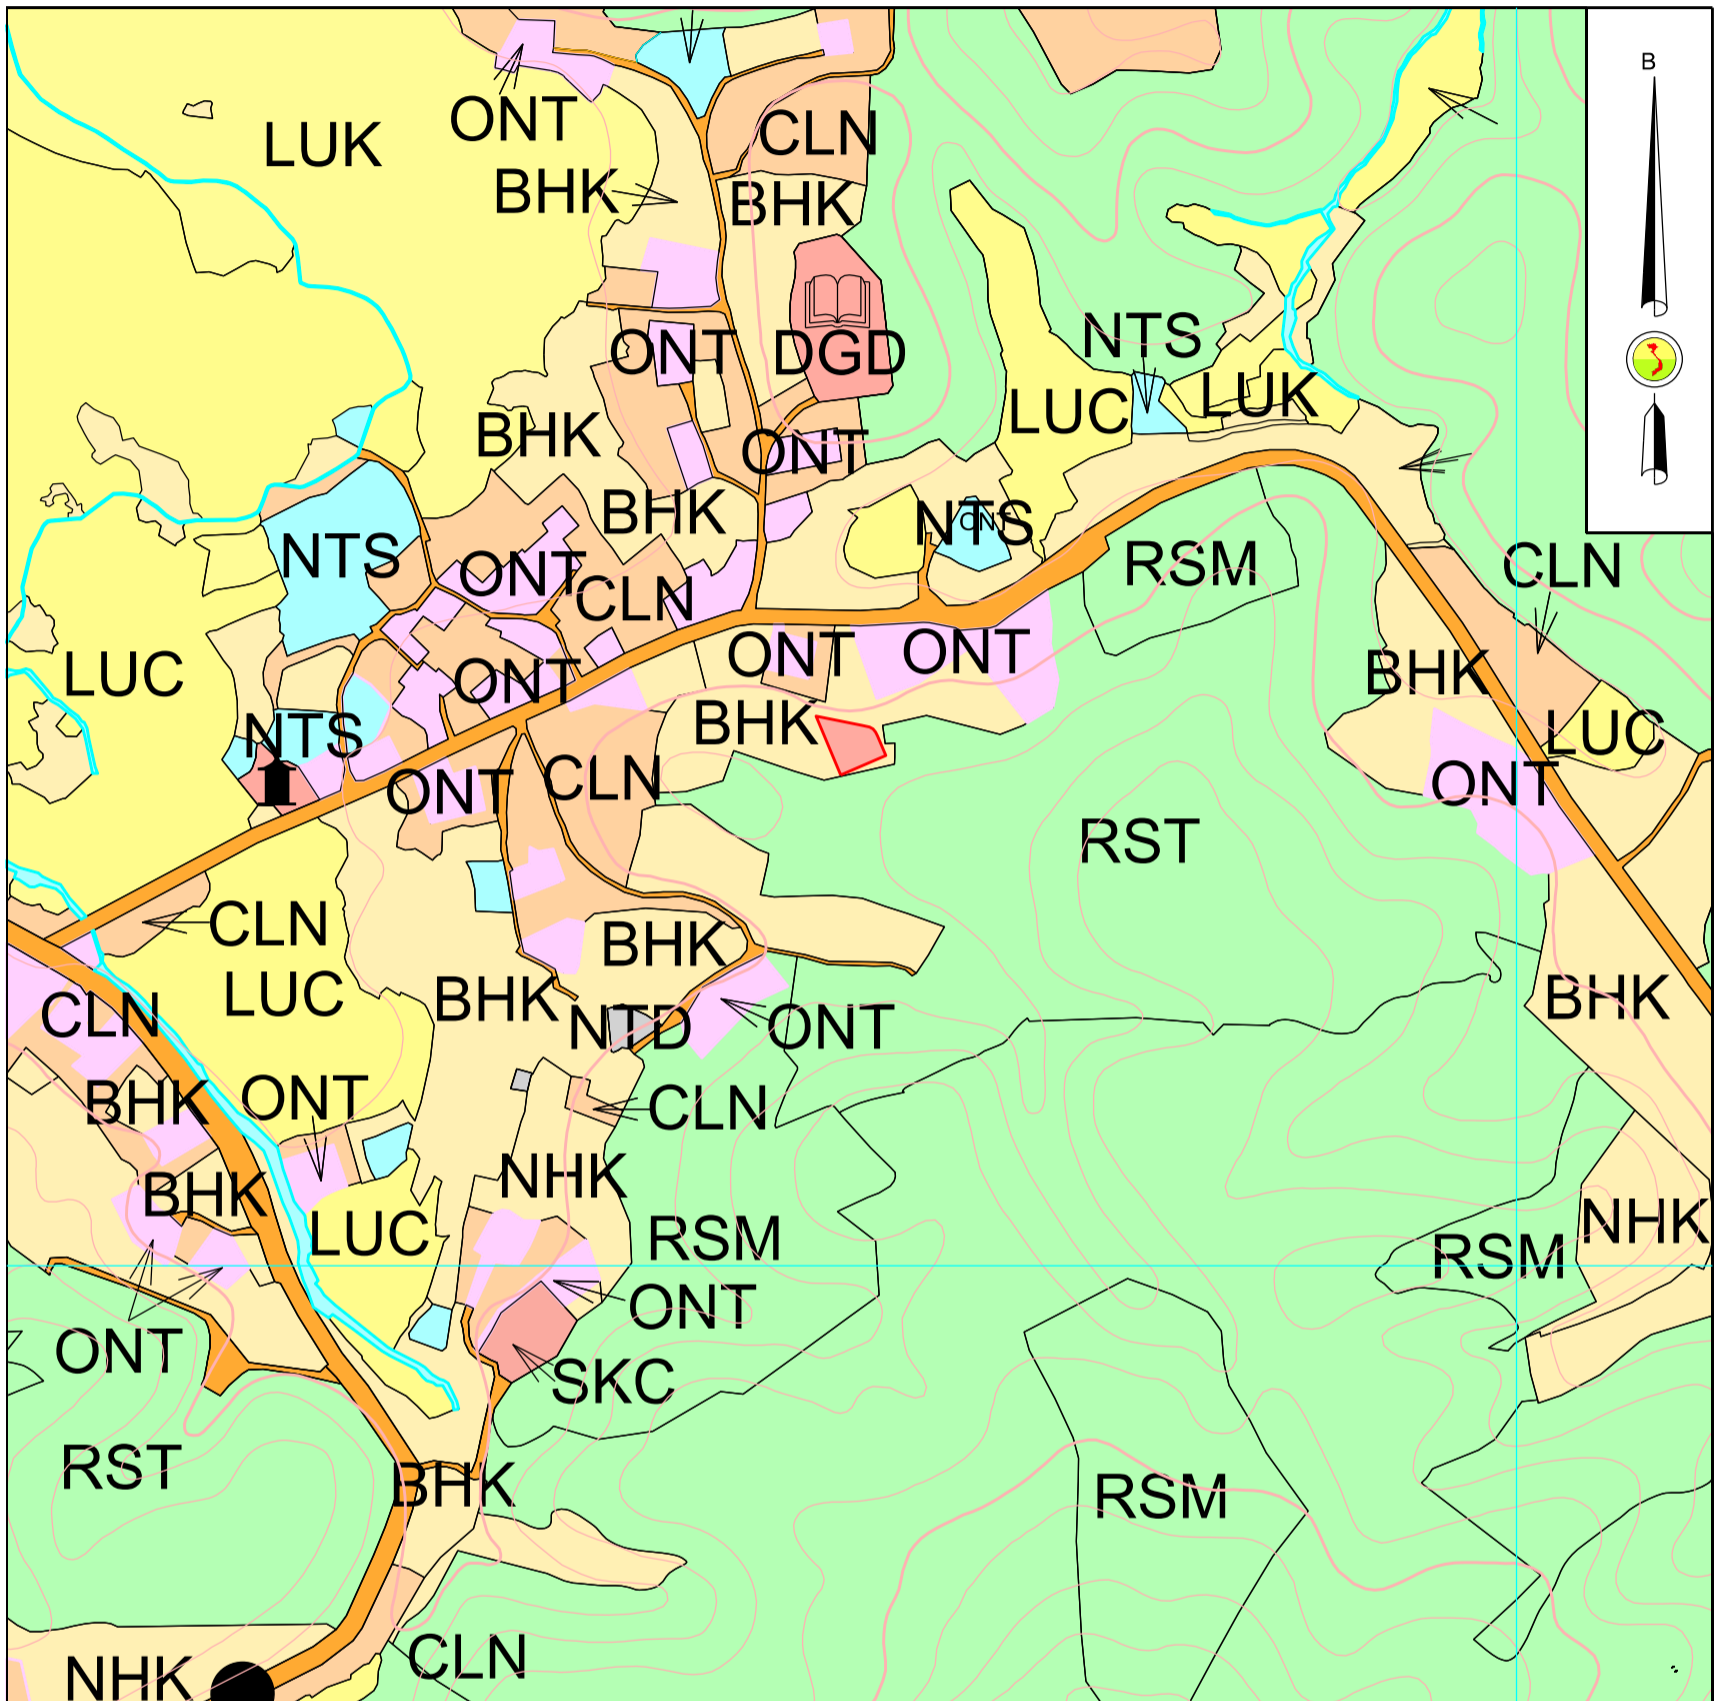

- Bản đồ hiện trạng sử dụng đất xã Kháng Chiến, tỷ lệ 1:5.000
- Diện tích công trình: 0,10 ha
- Loại đất quy hoạch sử dụng: Đất trụ sở cơ quan (TSC)