


BẢN VẼ VỊ TRÍ, RANH GIỚI, DIỆN TÍCH

CÔNG TRÌNH: ĐẦU TƯ VÀ PHÁT TRIỂN TRỒNG CÂY MẮC CA

ĐỊA ĐIỂM: XÃ TÂN MINH - HUYỆN TRẢNG ĐỊNH

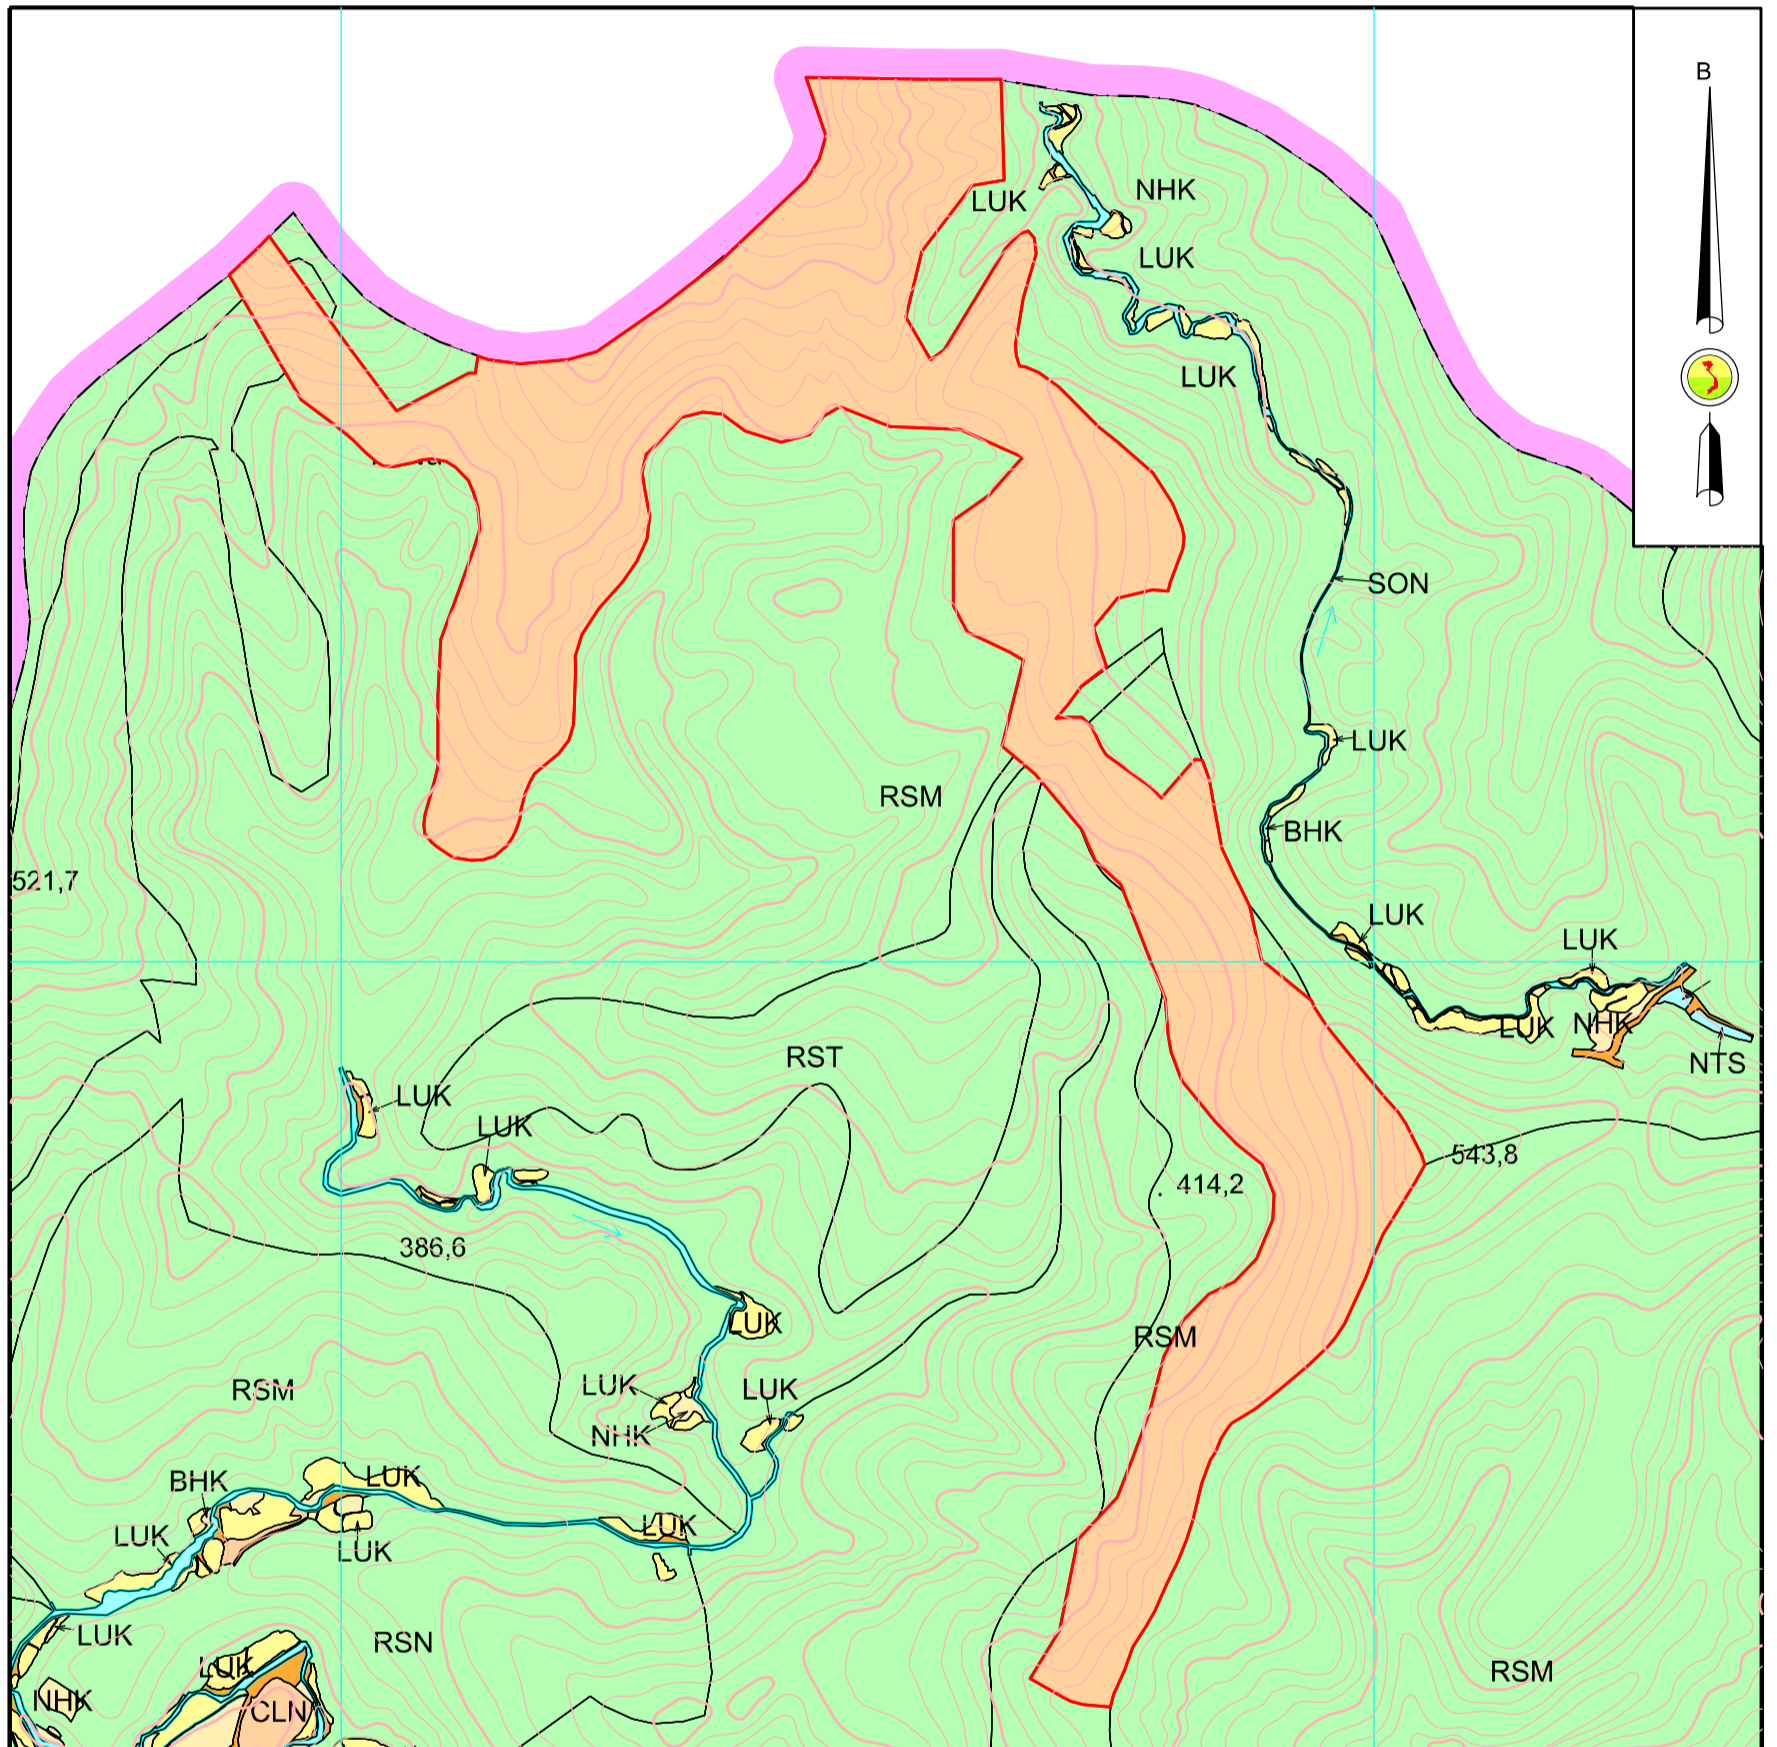

- Bản đồ hiện trạng sử dụng đất xã Tân Minh, tỷ lệ 1:10.000
- Diện tích công trình: 32,92 ha
- Loại đất quy hoạch sử dụng: Đất trồng cây lâu năm (CLN)