


BẢN VẼ VỊ TRÍ, RANH GIỚI, DIỆN TÍCH

CỘNG TRÌNH: SẮP XẾP ỔN ĐỊNH DÂN CƯ TẠI CHỖ VÙNG ĐẶC BIỆT KHÓ KHĂN,
VÙNG CÓ NGUY CƠ THIÊN TAI CẤP BẠCH
ĐỊA ĐIỂM: XÃ CHÍ MINH - HUYỆN TRÀNG ĐỊNH

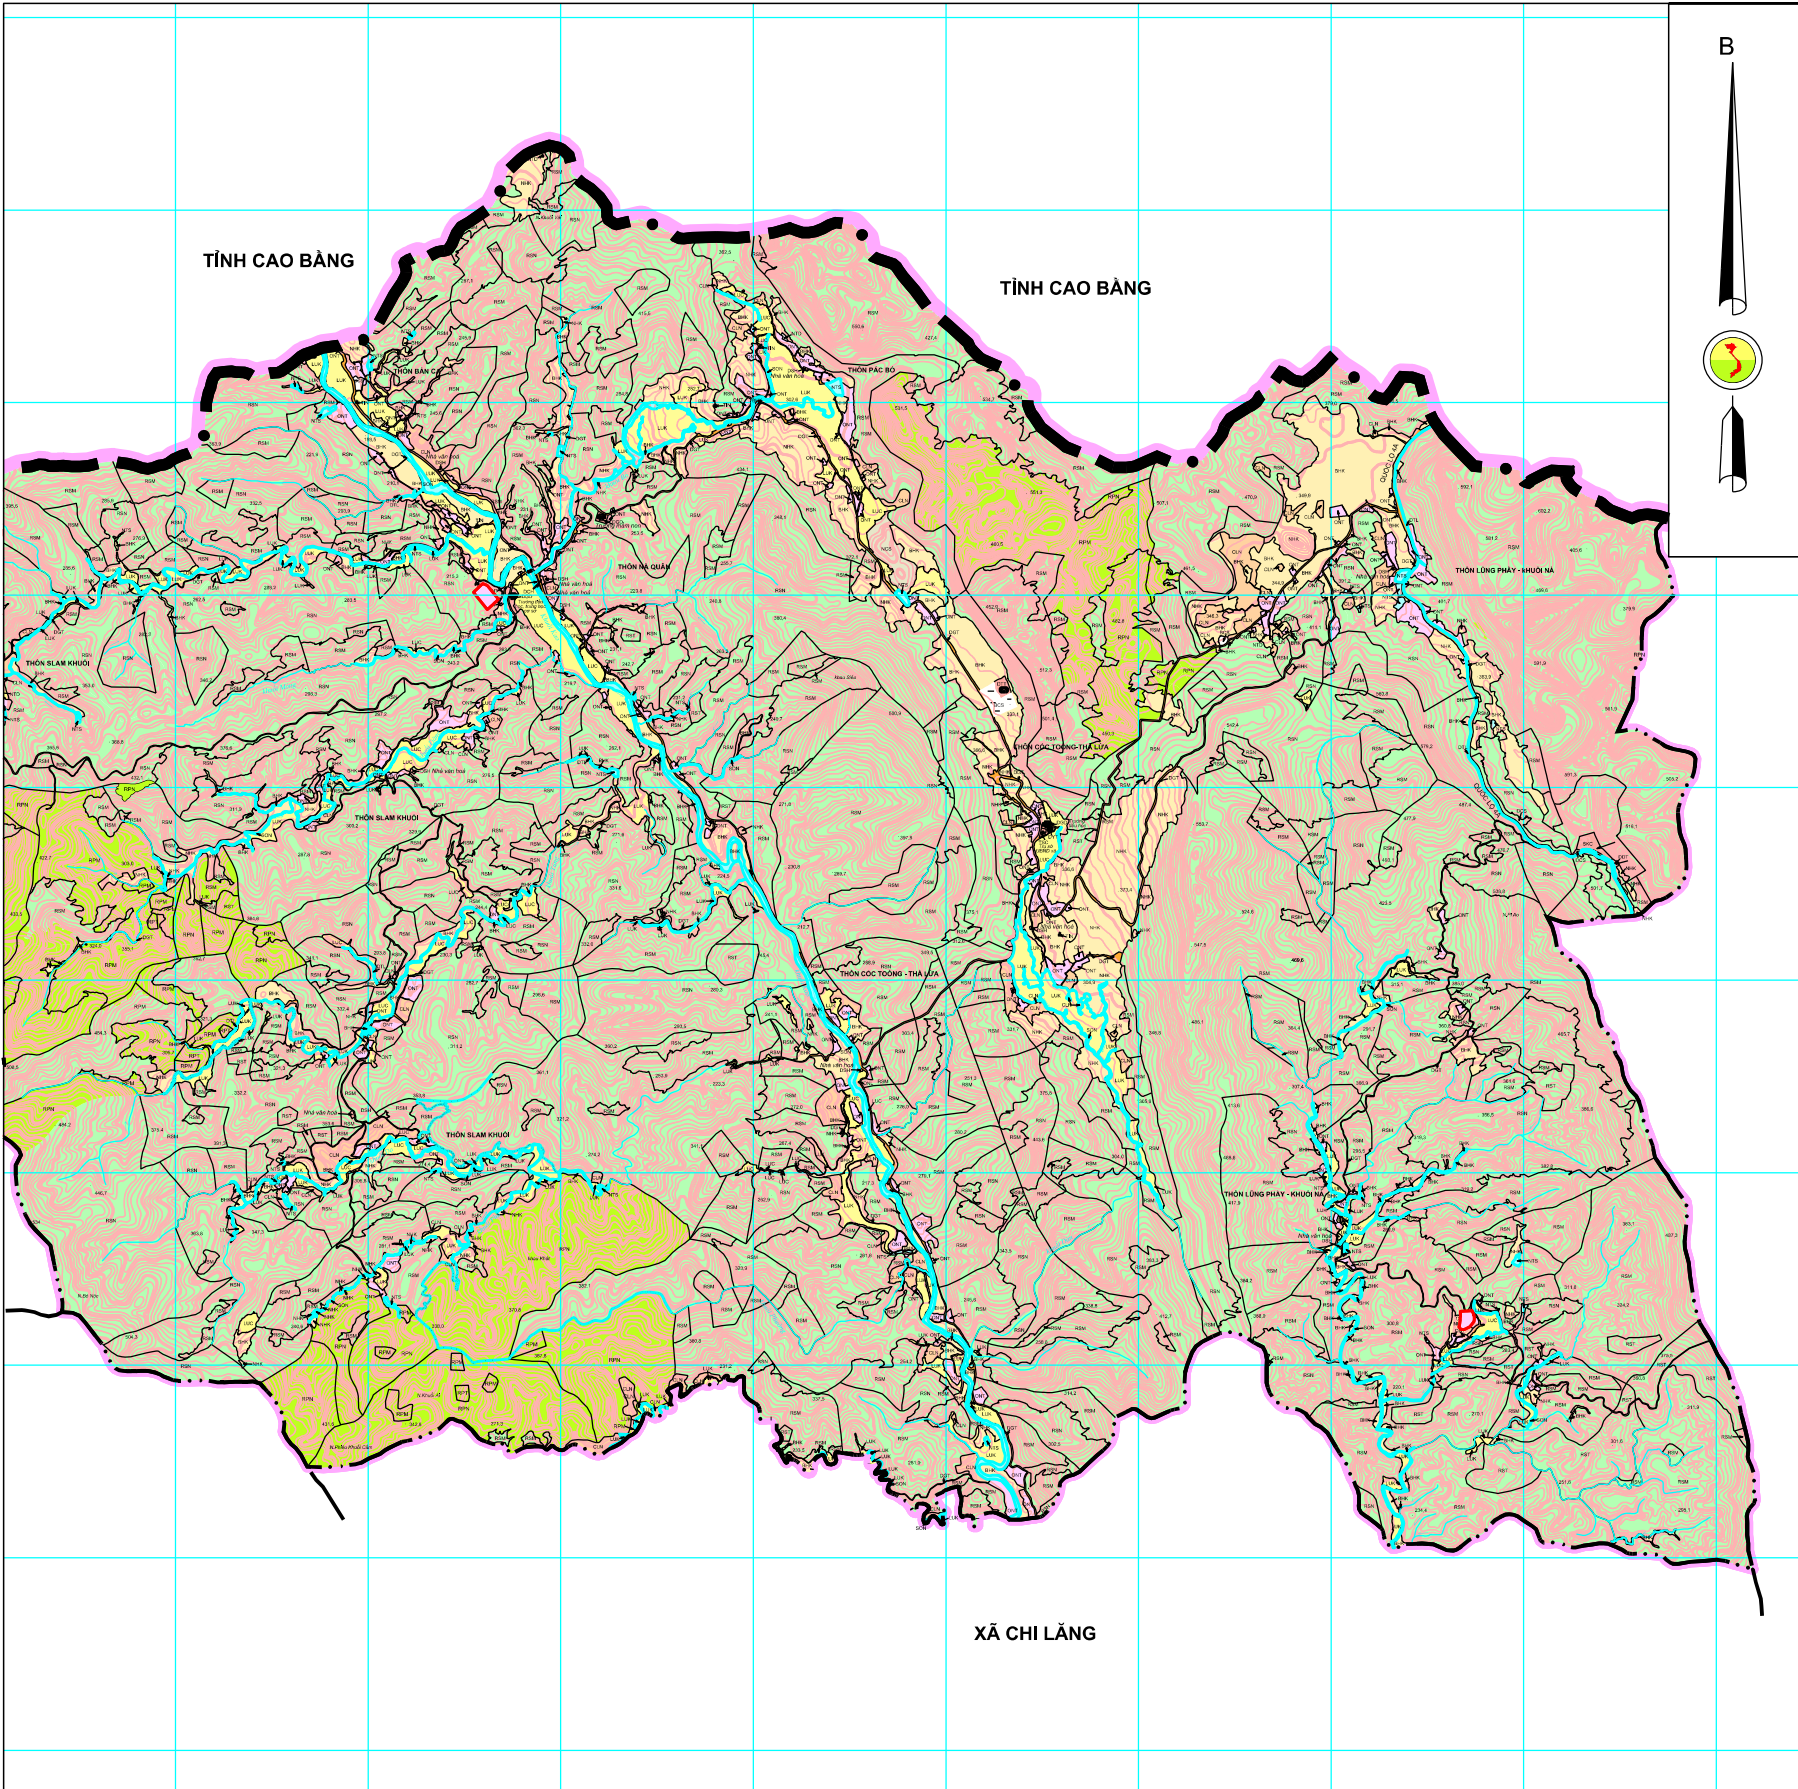

- Bản đồ hiện trạng sử dụng đất xã Chí Minh, tỷ lệ 1:25.000
- Loại đất quy hoạch sử dụng: Đất ở tại nông thôn (ONT)
- Diện tích công trình: 8,40 ha