


BẢN VẼ VỊ TRÍ, RANH GIỚI, DIỆN TÍCH

CÔNG TRÌNH: DỰ ÁN ĐẦU TƯ XÂY DỰNG TUYẾN CAO TỐC ĐỒNG ĐẰNG (TỈNH LẠNG SƠN) -
TRÀ LĨNH (TỈNH CAO BẰNG) - ĐOẠN QUA ĐỊA PHẬN HUYỆN TRẢNG ĐỊNH

ĐỊA ĐIỂM: XÃ HÙNG VIỆT, XÃ HÙNG SƠN, XÃ CHÍ MINH, XÃ ĐỀ THÁM, XÃ CHI LĂNG

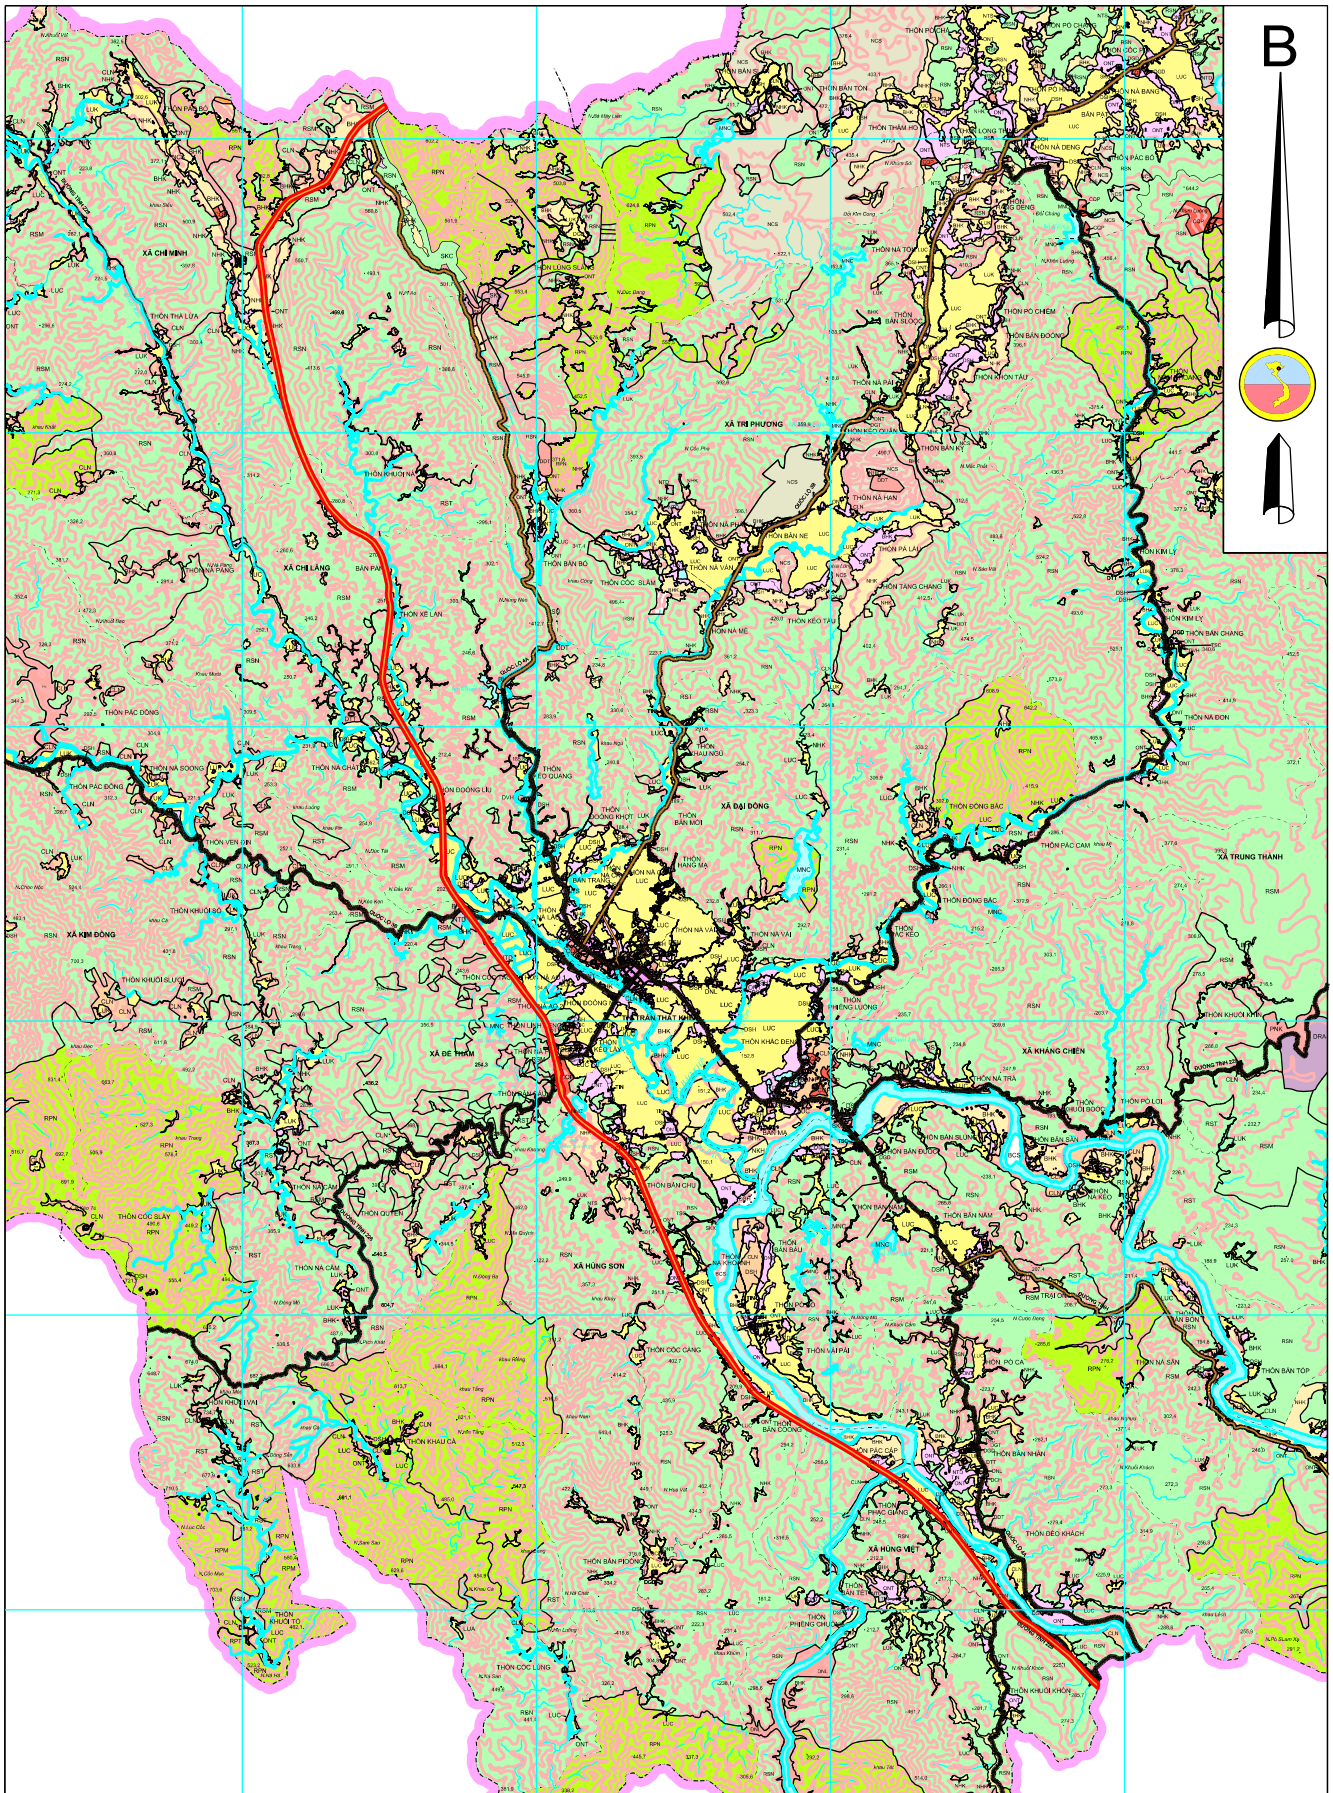

- Bản đồ hiện trạng xã Chí Minh, xã Hùng Sơn, xã Hùng Việt, xã Đề Thám, xã Chi Lăng, tỷ lệ 1:25.000
- Diện tích công trình: 100,0 ha
- Loại đất quy hoạch sử dụng: Đất giao thông (DGT)